

Skala 1:100

MIESZKANIE NR A.1


Piętro 1 | 3 POKOJE



Apartamenty Dębowa

BUDYNEK MIESZKALNY WIELORODZINNY

Łódź, ul. Dębowa / Senatorska
działki nr 63/6, 63/7, 63/9

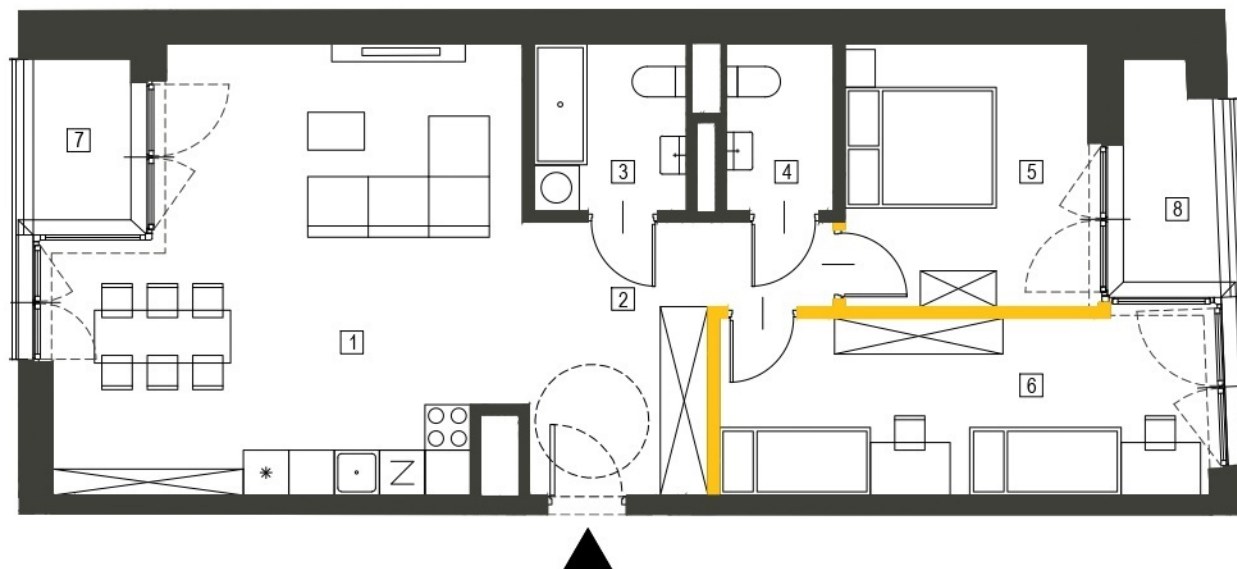

— Ściany działowe z możliwością demontażu

ZESTAWIENIE POWIERZCHNI


1	Salon + kuchnia	32.08 m ²
2	Korytarz	10.61 m ²
3	Łazienka	4.45 m ²
4	WC	3.13 m ²
5	Sypialnia	11.17 m ²
6	Sypialnia	15.12 m ²

Powierzchnia użytkowa mieszkania **76.56 m²**

Powierzchnia pod ścianami
działowymi z możliwością demontażu 1.28 m²

7	Loggia I	3.02 m ²
8	Loggia II	3.76 m ²

Lokalizacja mieszkania

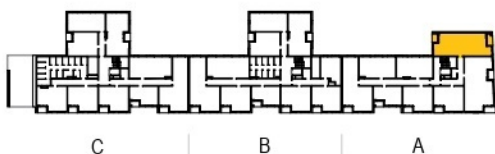

1. Wymiary pomieszczeń, lokalizacja urządzeń i instalacji zostały podane zgodnie z projektem wykonawczym. W toku realizacji prac budowlanych mogą wystąpić nieznaczne zmiany.
2. Powierzchnia użytkowa lokali oraz pomieszczeń określona została zgodnie z normą PN-ISO 9836:2015-12.
3. Przedstawiona na rzucie aranżacja (urządzenia i meble) ma charakter wyłącznie ilustracyjny, nie stanowi przedmiotu umowy, sprzedaży ani wyposażenia lokalu.



Epol Holding

biuro sprzedaży

ul. Targowa 9A, 90-042 Łódź
e-mail: biuro@apartamentydebowa.pl
tel. +48 885 588 393
www.apartamentydebowa.pl