


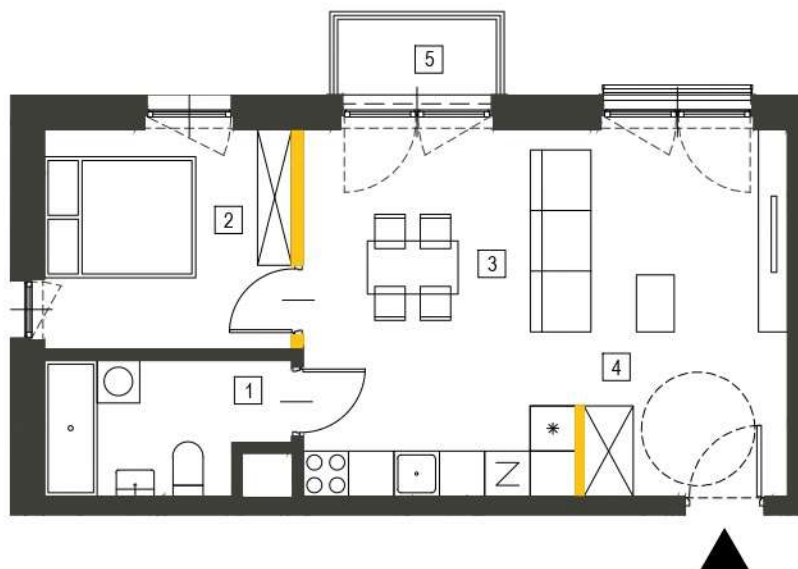

Skala 1:100


MIESZKANIE NR B.61

Piętro 3 | 2 POKOJE



— Ściany działowe z możliwością demontażu

Lokalizacja mieszkania

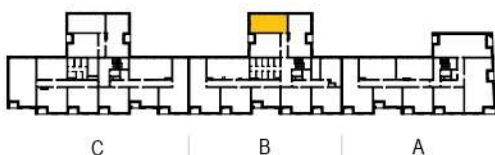

1. Wymiary pomieszczeń, lokalizacja urządzeń i instalacji zostały podane zgodnie z projektem wykonawczym. W toku realizacji prac budowlanych mogą wystąpić nieznaczne zmiany.
2. Powierzchnia użytkowa lokali oraz pomieszczeń określona została zgodnie z normą PN-ISO 9836:2015-12.
3. Przedstawiona na rzucie aranżacja (urządzenia i meble) ma charakter wyłącznie ilustracyjny, nie stanowi przedmiotu umowy, sprzedaży ani wyposażenia lokalu.



**Apartamenty
Dębowa**

BUDYNEK MIESZKALNY WIELORODZINNY

Łódź, ul. Dębowa / Senatorska
działki nr 63/6, 63/7, 63/9

ZESTAWIENIE POWIERZCHNI

| | | |
|---|-----------------|----------------------|
| 1 | Łazienka | 5.33 m ² |
| 2 | Sypialnia | 9.48 m ² |
| 3 | Salon + kuchnia | 27.68 m ² |
| 4 | Korytarz | 3.23 m ² |

Powierzchnia użytkowa mieszkania **45.72 m²**

Powierzchnia pod ścianami
działowymi z możliwością demontażu 0.57 m²

5 Balkon 2.10 m²



Epol Holding

biuro sprzedaży

ul. Targowa 9A, 90-042 Łódź
e-mail: biuro@apartamentydebowa.pl
tel. +48 885 588 393
www.apartamentydebowa.pl