



Skala 1:100

MIESZKANIE NR B.81

Piętro 5 | 3 POKOJE



**Apartamenty
Dębowa**

BUDYNEK MIESZKALNY WIELORODZINNY

Łódź, ul. Dębowa / Senatorska
działki nr 63/6, 63/7, 63/9


ZESTAWIENIE POWIERZCHNI

1	Salon + kuchnia	32.02 m ²
2	Korytarz	14.25 m ²
3	Sypialnia	10.44 m ²
4	Łazienka	5.14 m ²
5	Sypialnia	11.70 m ²

Powierzchnia użytkowa mieszkania **73.55 m²**


Powierzchnia pod ścianami
działowymi z możliwością demontażu

6 Taras 14.74 m²

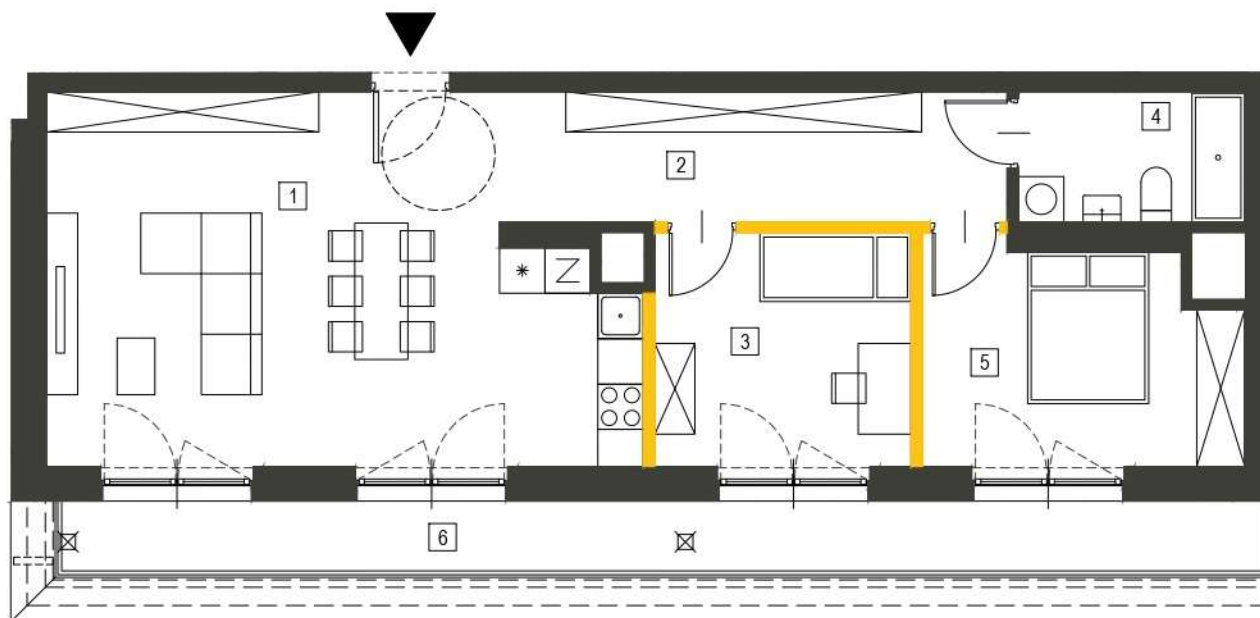

— Ściany działowe z możliwością demontażu

Lokalizacja mieszkania

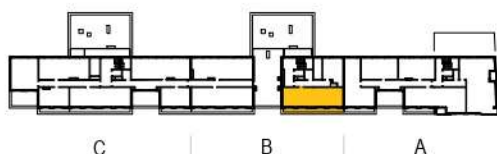

1. Wymiary pomieszczeń, lokalizacja urządzeń i instalacji zostały podane zgodnie z projektem wykonawczym. W toku realizacji prac budowlanych mogą wystąpić nieznaczne zmiany.
2. Powierzchnia użytkowa lokali oraz pomieszczeń określona została zgodnie z normą PN-ISO 9836:2015-12.
3. Przedstawiona na rzucie aranżacja (urządzenia i meble) ma charakter wyłącznie ilustracyjny, nie stanowi przedmiotu umowy, sprzedaży ani wyposażenia lokalu.



Epol Holding

biuro sprzedaży

ul. Targowa 9A, 90-042 Łódź
e-mail: biuro@apartamentydebowa.pl
tel. +48 885 588 393
www.apartamentydebowa.pl