


Skala 1:100


MIESZKANIE NR C.84

Parter | 3 POKOJE

Lokalizacja mieszkania

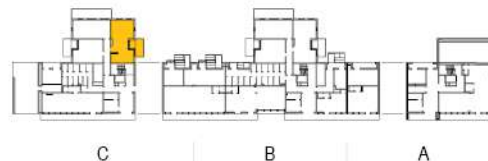

Ściany działowe z możliwością demontażu

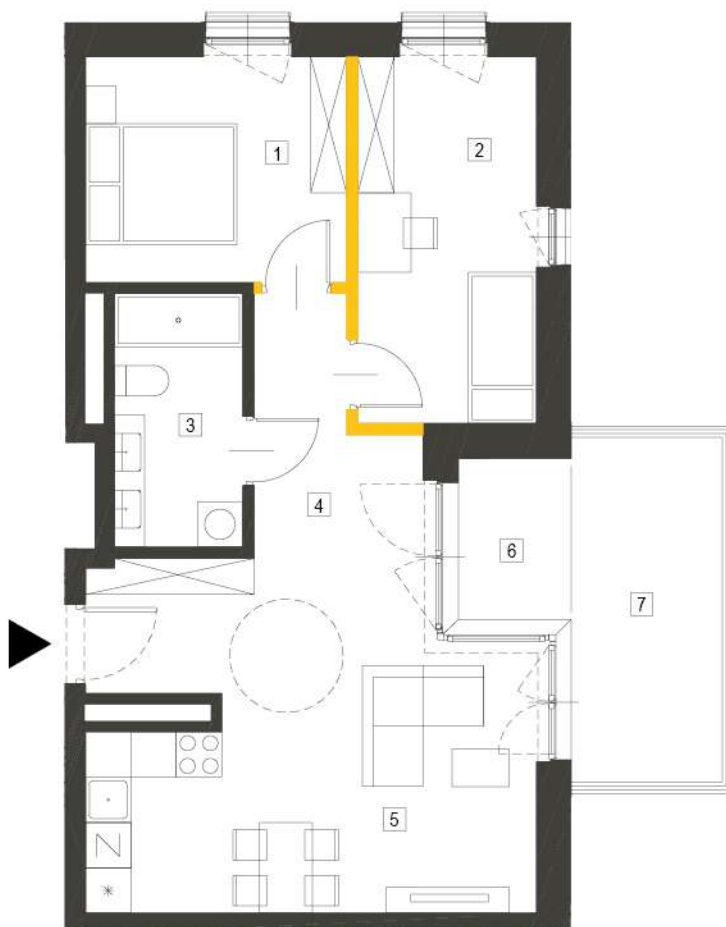

1. Wymiary pomieszczeń, lokalizacja urządzeń i instalacji zostały podane zgodnie z projektem wykonawczym. W toku realizacji prac budowlanych mogą wystąpić nieznaczne zmiany.
2. Powierzchnia użytkowa lokali oraz pomieszczeń określona została zgodnie z normą PN-ISO 9836:2015-12.
3. Przedstawiona na rzucie aranżacja (urządzenia i meble) ma charakter wyłącznie ilustracyjny, nie stanowi przedmiotu umowy, sprzedaży ani wyposażenia lokalu.



**Apartamenty
Dębowa**

BUDYNEK MIESZKALNY WIELORODZINNY

Łódź, ul. Dębowa / Senatorska
działki nr 63/6, 63/7, 63/9

ZESTAWIENIE POWIERZCHNI

1	Sypialnia	10.30 m ²
2	Sypialnia	11.45 m ²
3	Łazienka	5.69 m ²
4	Korytarz	12.45 m ²
5	Salon + kuchnia	18.59 m ²

Powierzchnia użytkowa mieszkania **58.48 m²**

Powierzchnia pod ścianami
działowymi z możliwością demontażu 1.06 m²

6	Loggia	3.02 m ²
7	Taras	9.12 m ²



Epol Holding

biuro sprzedaży

ul. Targowa 9A, 90-042 Łódź

e-mail: biuro@apartamentydebowa.pl

tel. +48 885 588 393

www.apartamentydebowa.pl